


016

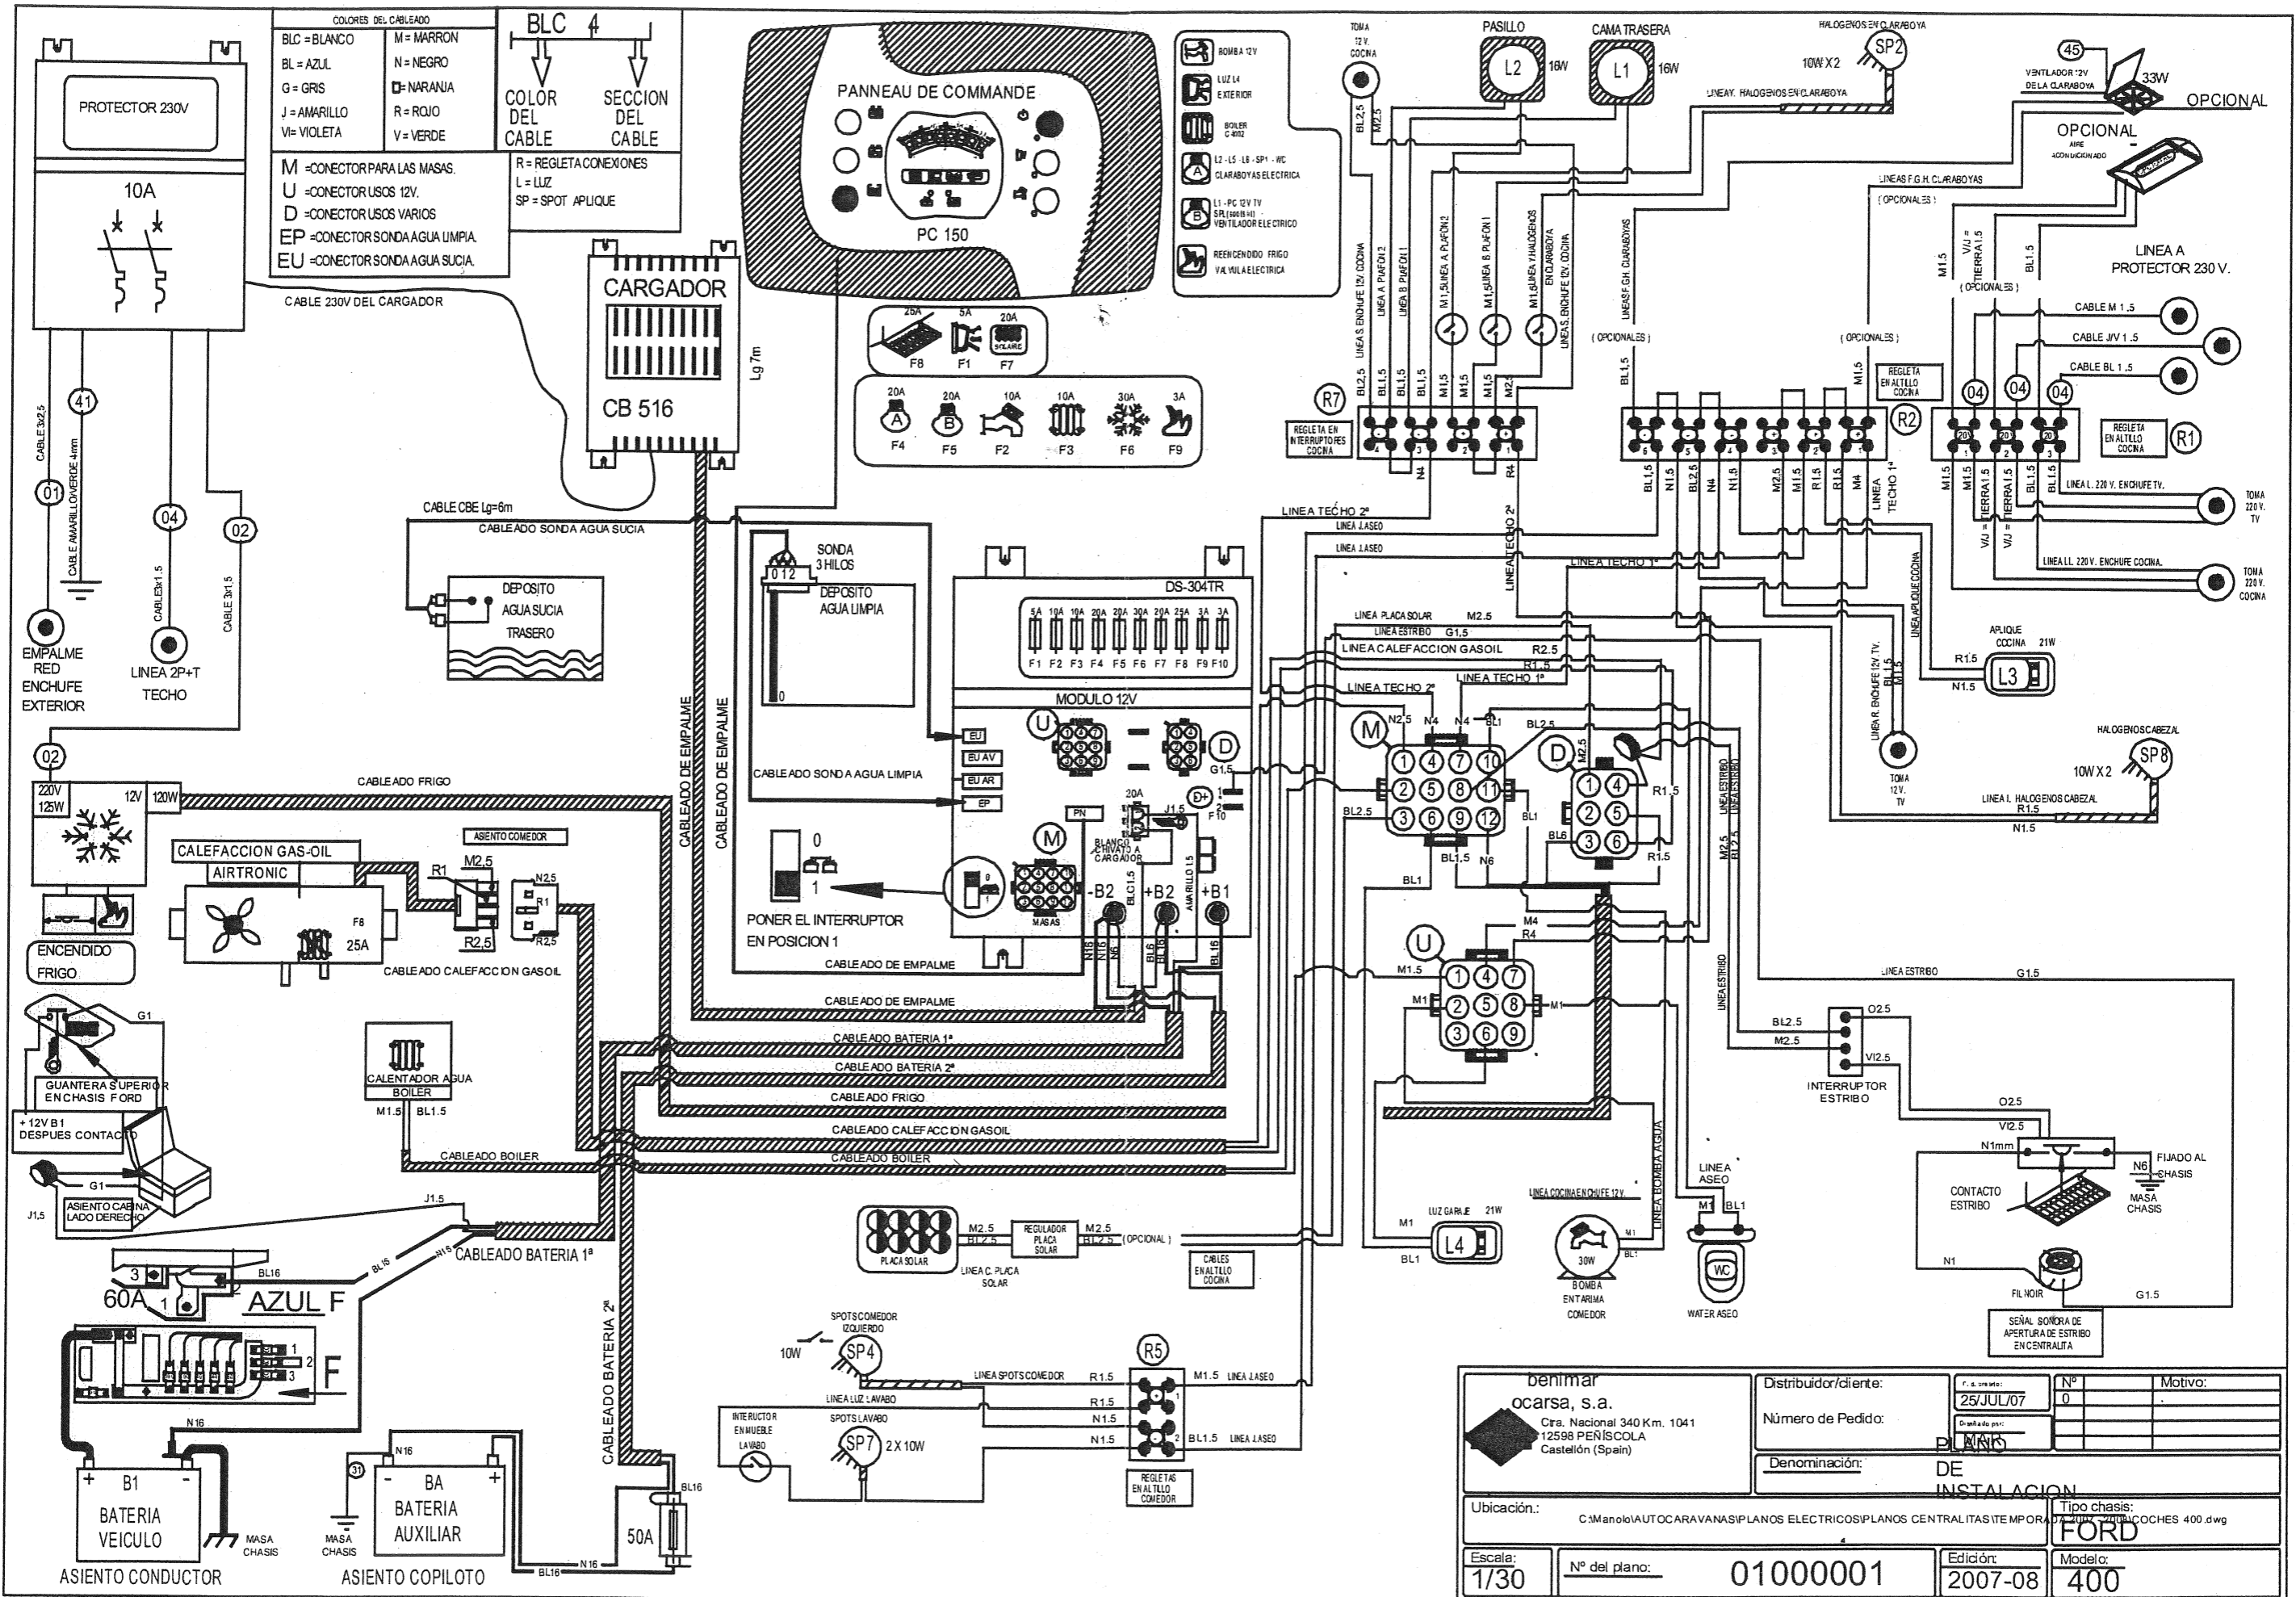

Denimar ocarsa, s.a. Ctra. Nacional 340 Km. 1041 12598 PENÍSCOLA Castellón (Spain)		Distribuidor/cliente: Número de Pedido: Denominación:	F. de entrega: 25JUL/07 Dado de por:	Nº: 0 Motivo:
Ubicación: C:\Manolo\AUTOCARAVANAS\PLANOS ELECTRICOS\PLANOS CENTRAL\ITAS\ITEMPORA...		Tipo chasis: FORD		
Escala: 1/30	Nº del plano: 01000001	Edición: 2007-08	Modelo: 400	